

Agenzia delle Entrate
CATASTO FABBRICATI
Ufficio Provinciale di
Roma

Dichiarazione protocollo n. RM0436027 del 15/07/2016

Planimetria di u.i.u. in Comune di Roma

Via Padre Semeria

civ. 65

Identificativi Catastali:

Sezione:
Foglio: 827
Particella: 97
Subalterno: 87

Compilata da:
Pelaggi Bruno

Iscritto all'albo:
Ingegneri


Prov. Perugia

N. A773


Scheda n. 1

Scala 1:200

SCALA "B"
INTERNO 5

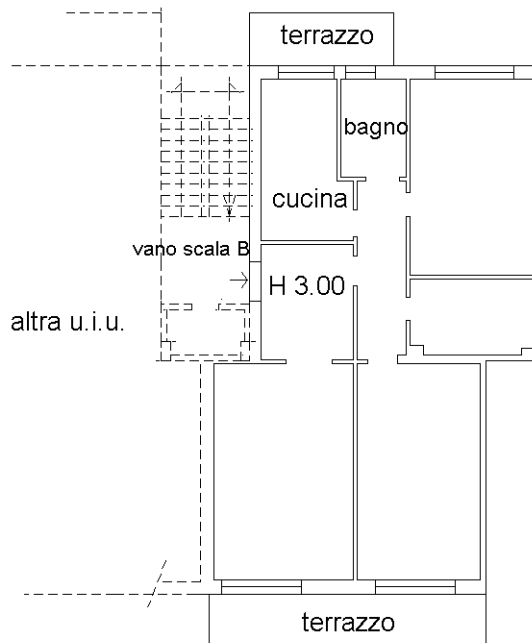

PIANO SECONDO

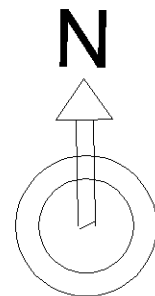

Ultima planimetria in atti