

**Agenzia del Territorio
CATASTO FABBRICATI
Ufficio Provinciale di
Roma**

Dichiarazione protocollo n. RM0545903 del 04/05/2011

Planimetria di u.i.u. in Comune di Roma

Piazzale Delle Medaglie D'oro

civ. 7

Identificativi Catastali:

Sezione:

Foglio:

Particella:

Subalterno:

Compilata da:
Iuliano Antonio

Iscritto all'albo:
Geometri

Prov. Roma


N. 1998

Scheda n. 1

Scala 1:100

P.le delle Medaglie d'Oro

Via Cadlolo

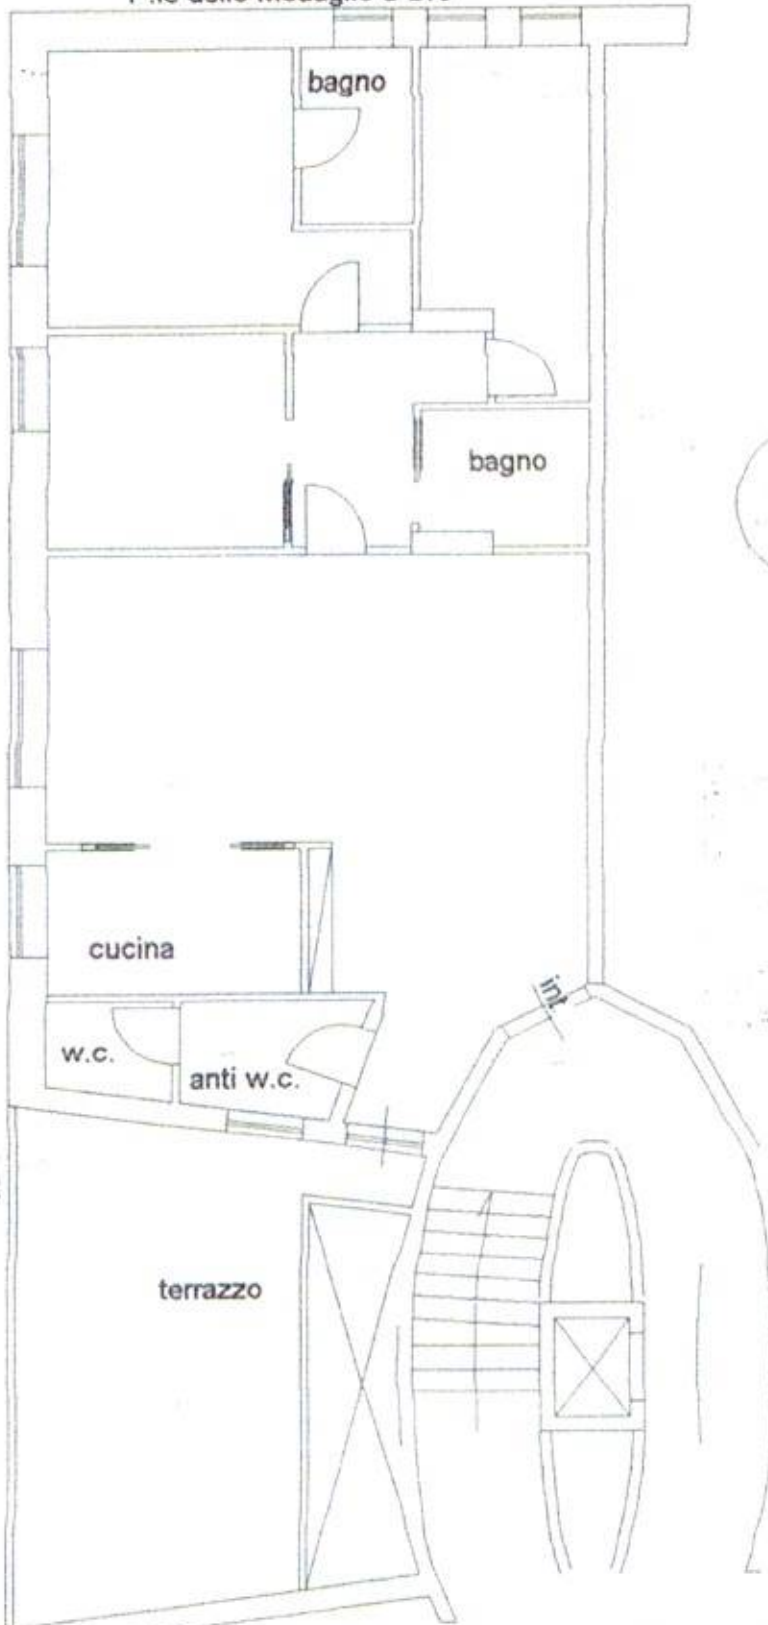

NORD

Ultima planimetria in atti

Data: 28/01/2025 - n. T524686 - Richiedente:

Totale schede: 1 - Formato di acquisizione: A4(210x297) - Formato stampa richiesto: A4(210x297)

ABITAZIONE - PIANO

- SC. 1° - INT

H=3.05